

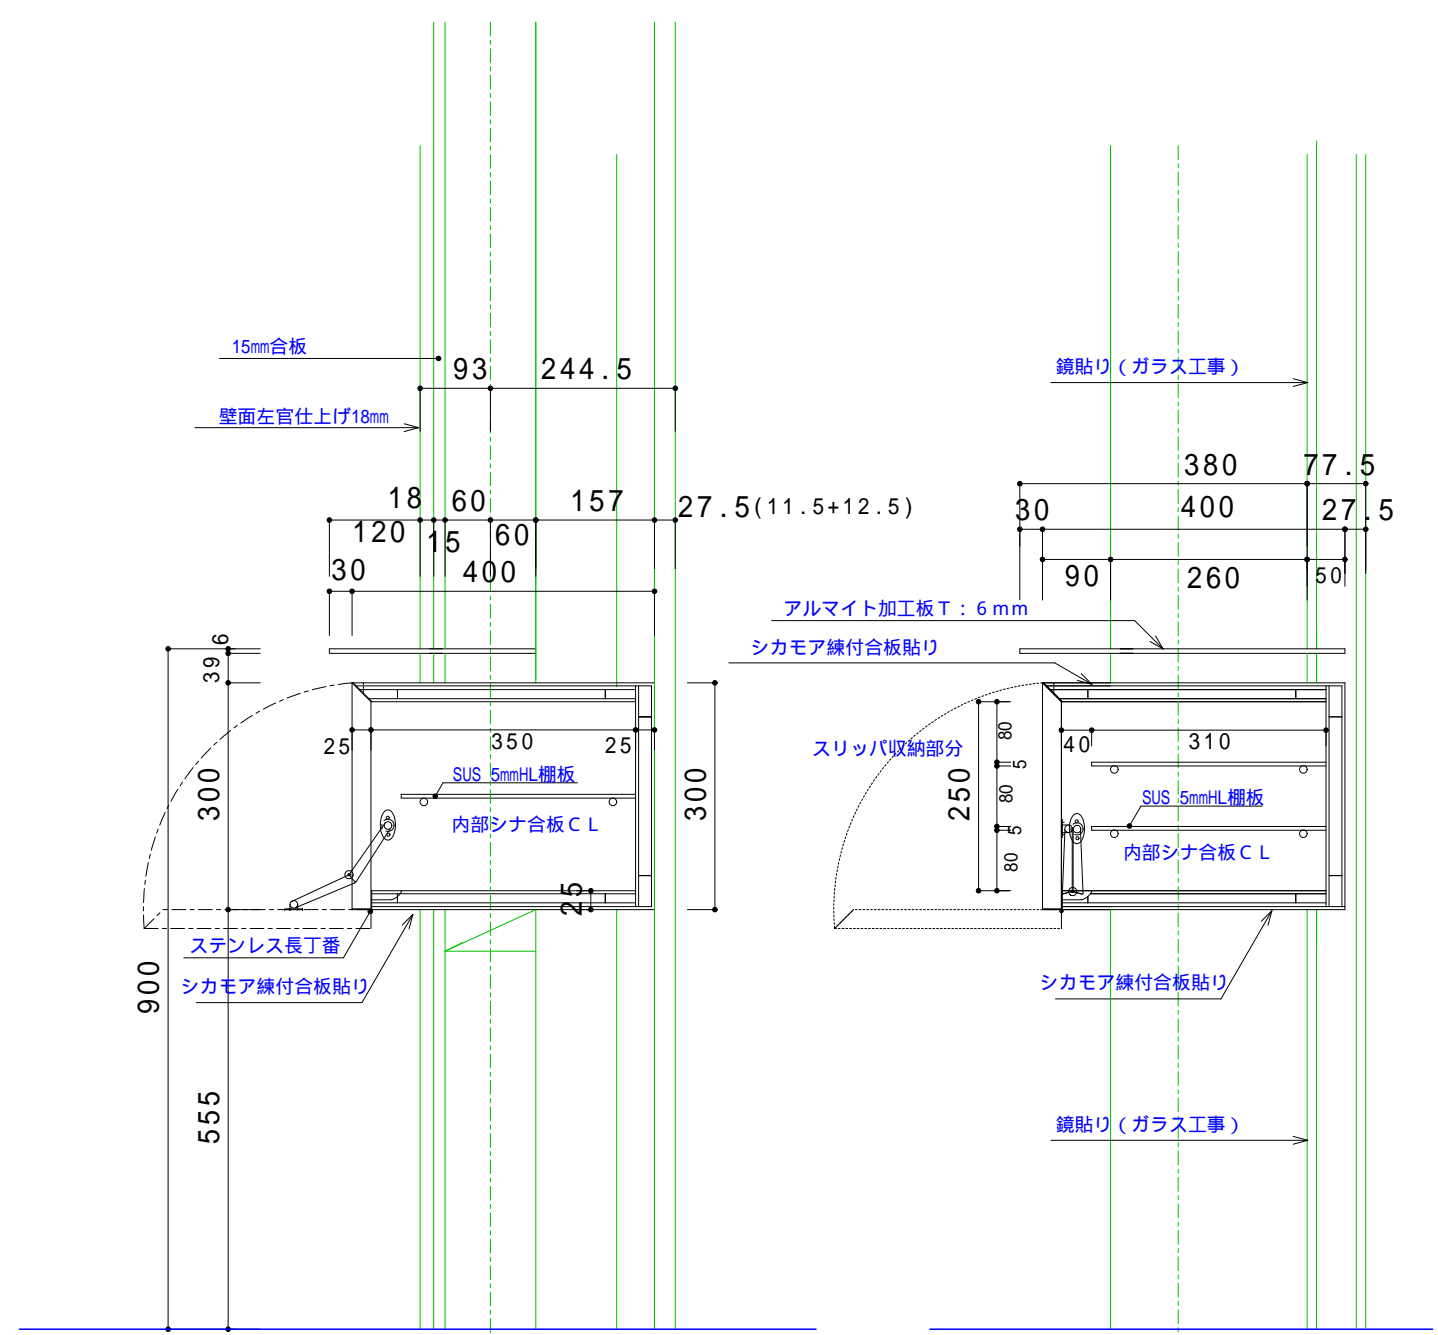


壁面左官仕上げ

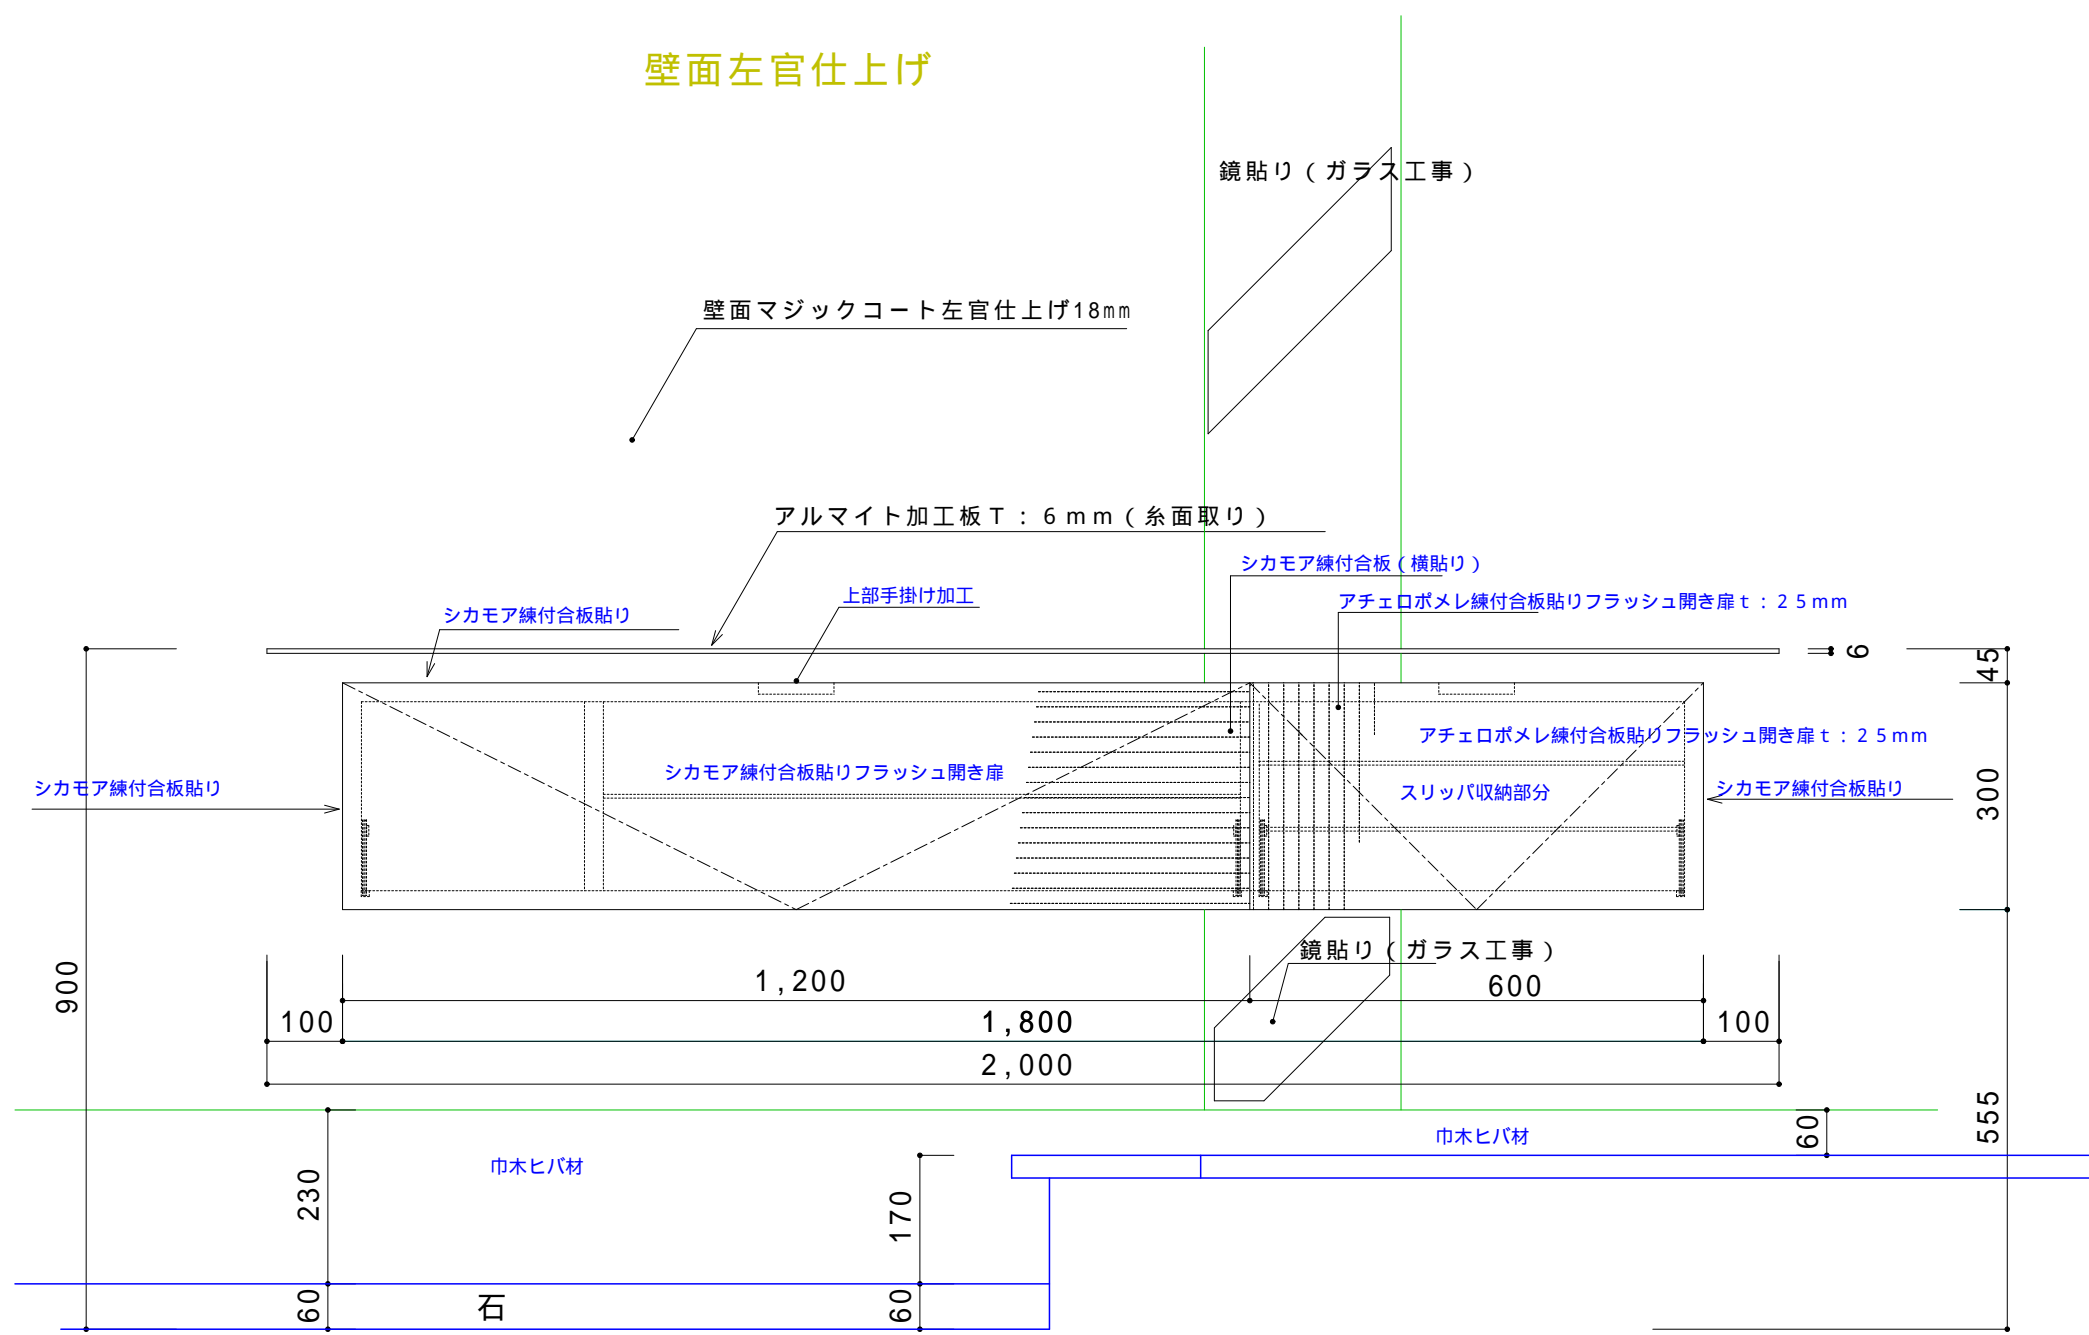

扉：本体：下足入れ扉シカモア練付合板貼り
 スリッパ入れの扉のみアチェロ練付合板貼り
 内部シナ合板 C L

工事 No.	図面 No.	工事名	品名	下足箱 施工図
--------	--------	-----	----	---------

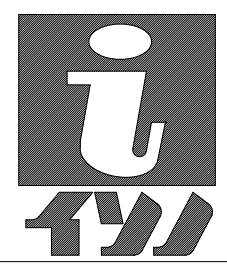

数量	縮尺	1:10 1:5	図面 担当	現場 担当	日付	承認
----	----	----------	-------	-------	----	----