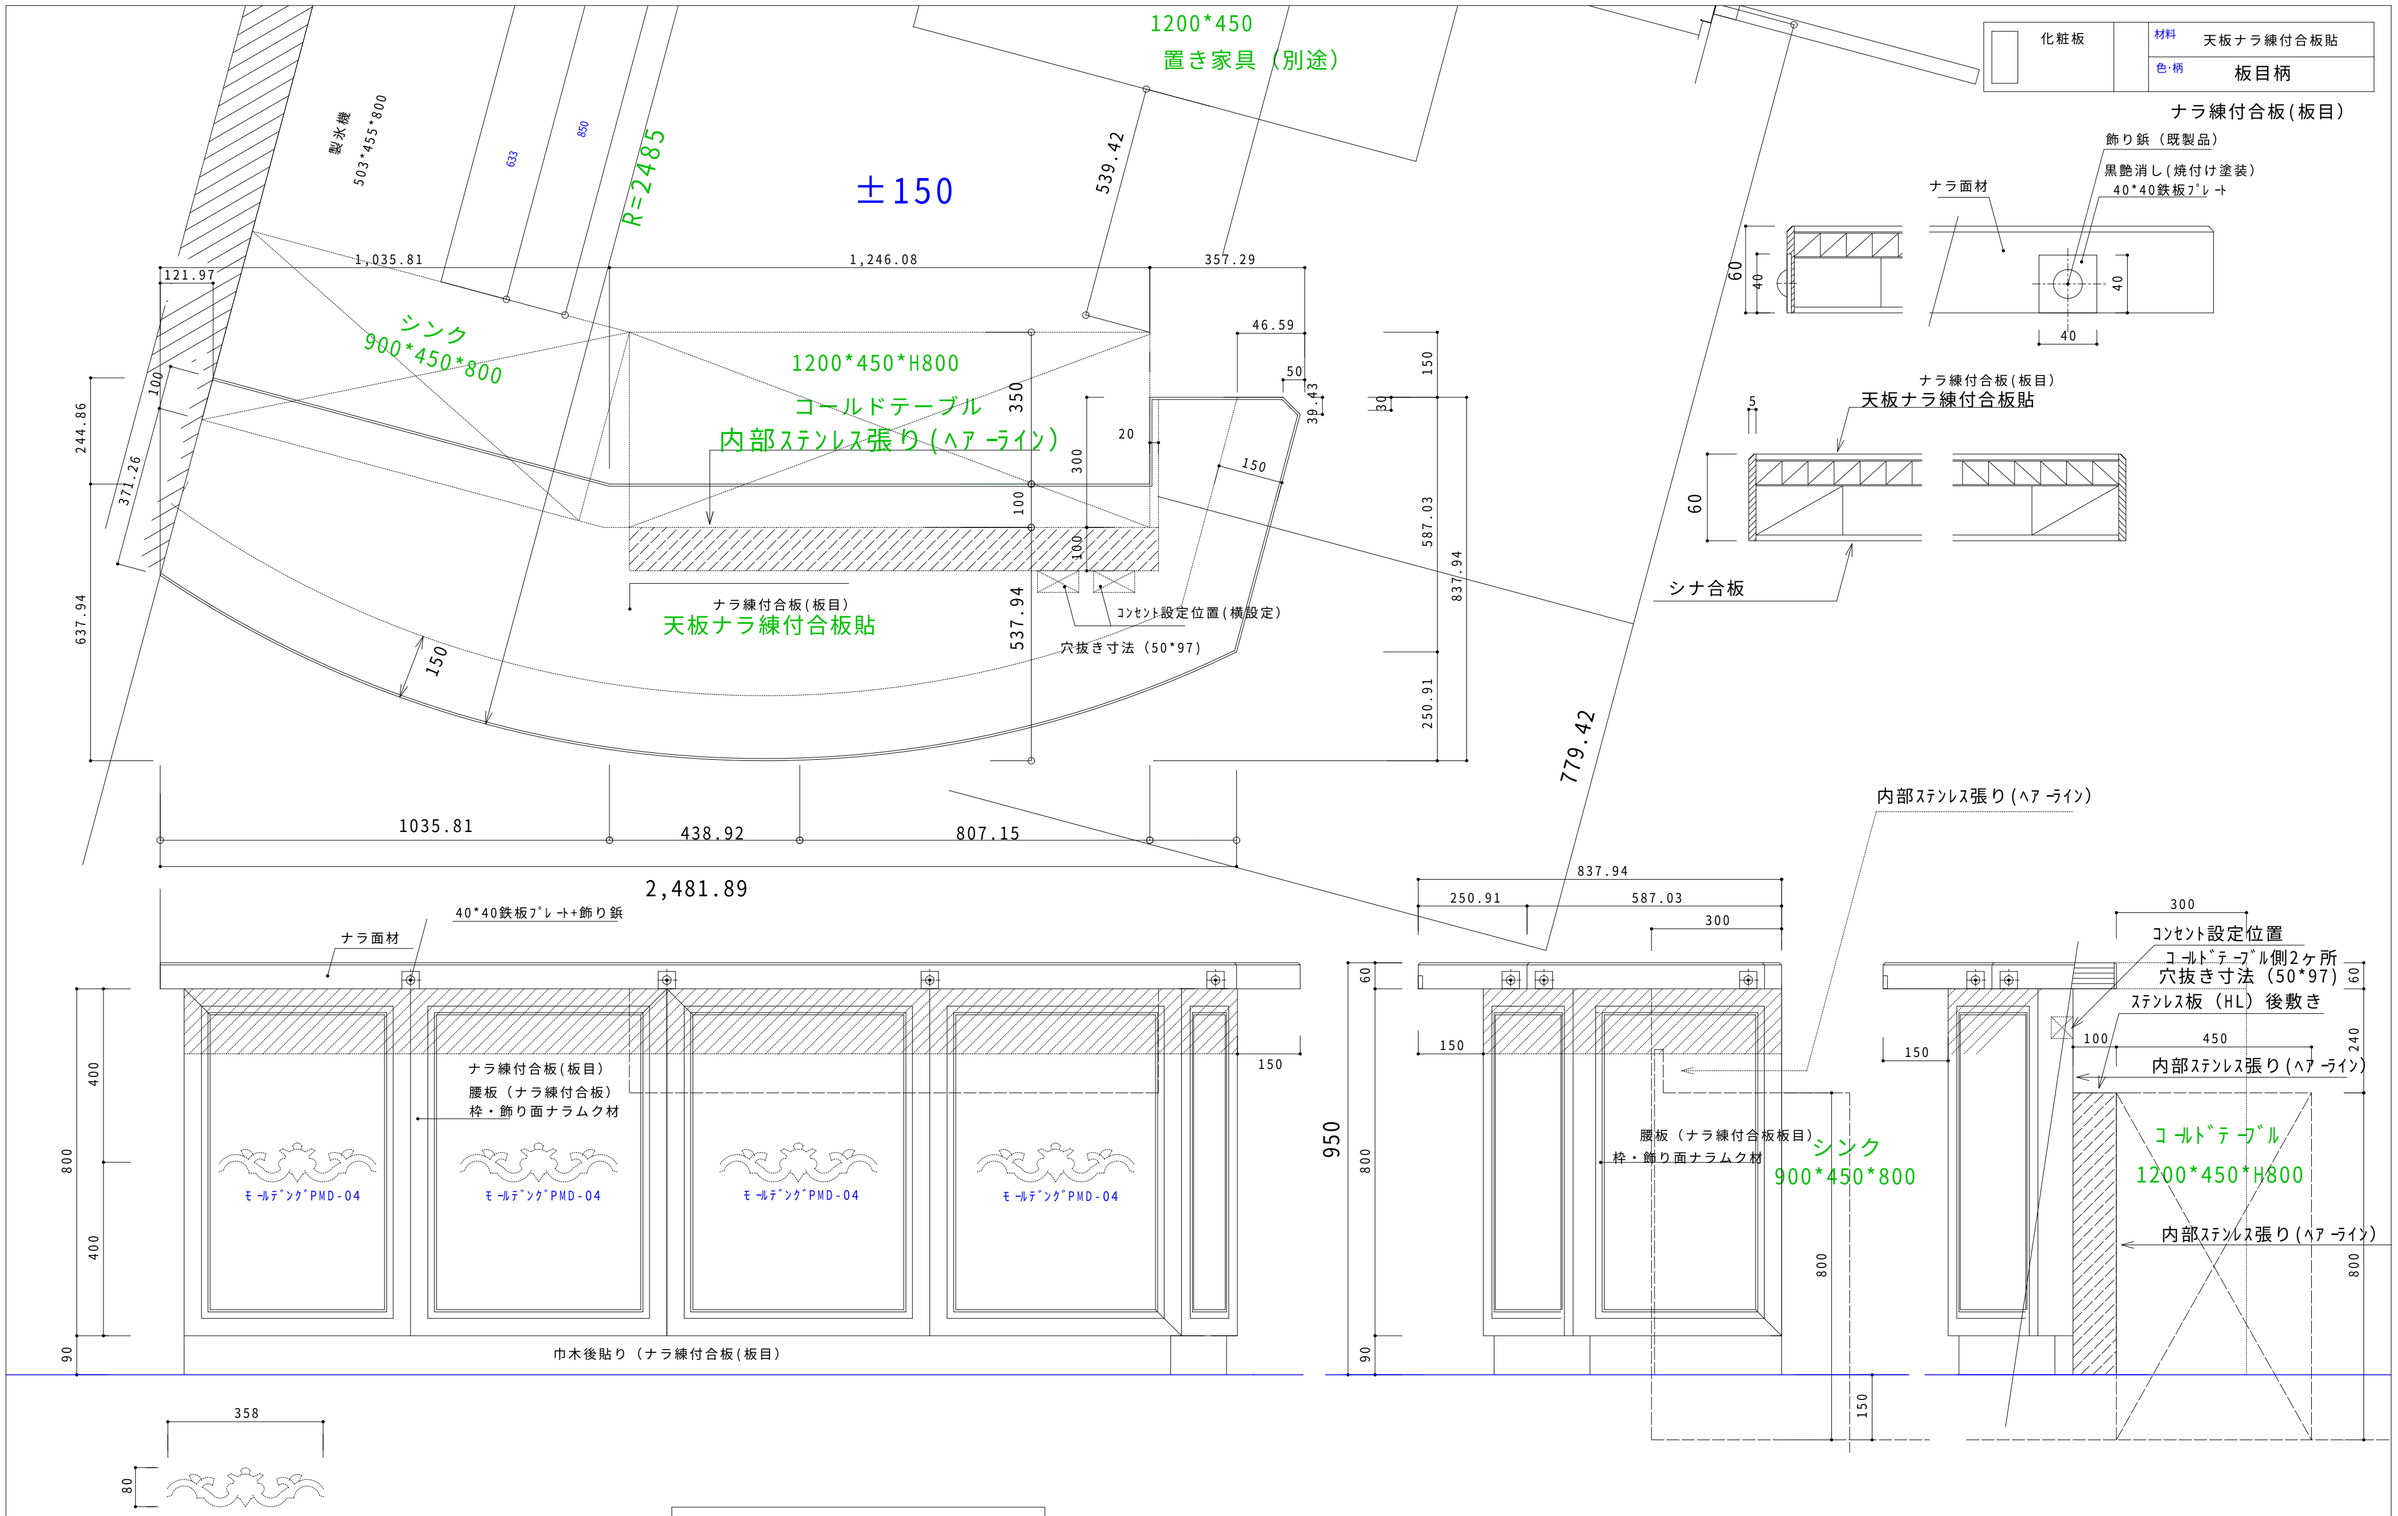

カウンター:家具２

工事No.		図面No.		工事名		品名	ｳｪｲﾃｨﾝｸﾞﾊﾞｰｶｳﾝﾀｰ 施工図

数量		縮尺	1:10	図面担当		現場担当		日付		承認	