


化粧板 内部化粧板	材料 メラミン化粧板(アイカアソソ)
AICA 色柄	ZJ-883B
化粧板 外部化粧板	材料 メラミン化粧板(アイカアソソ)
AICA 色柄	L-4548KM (白の光沢)

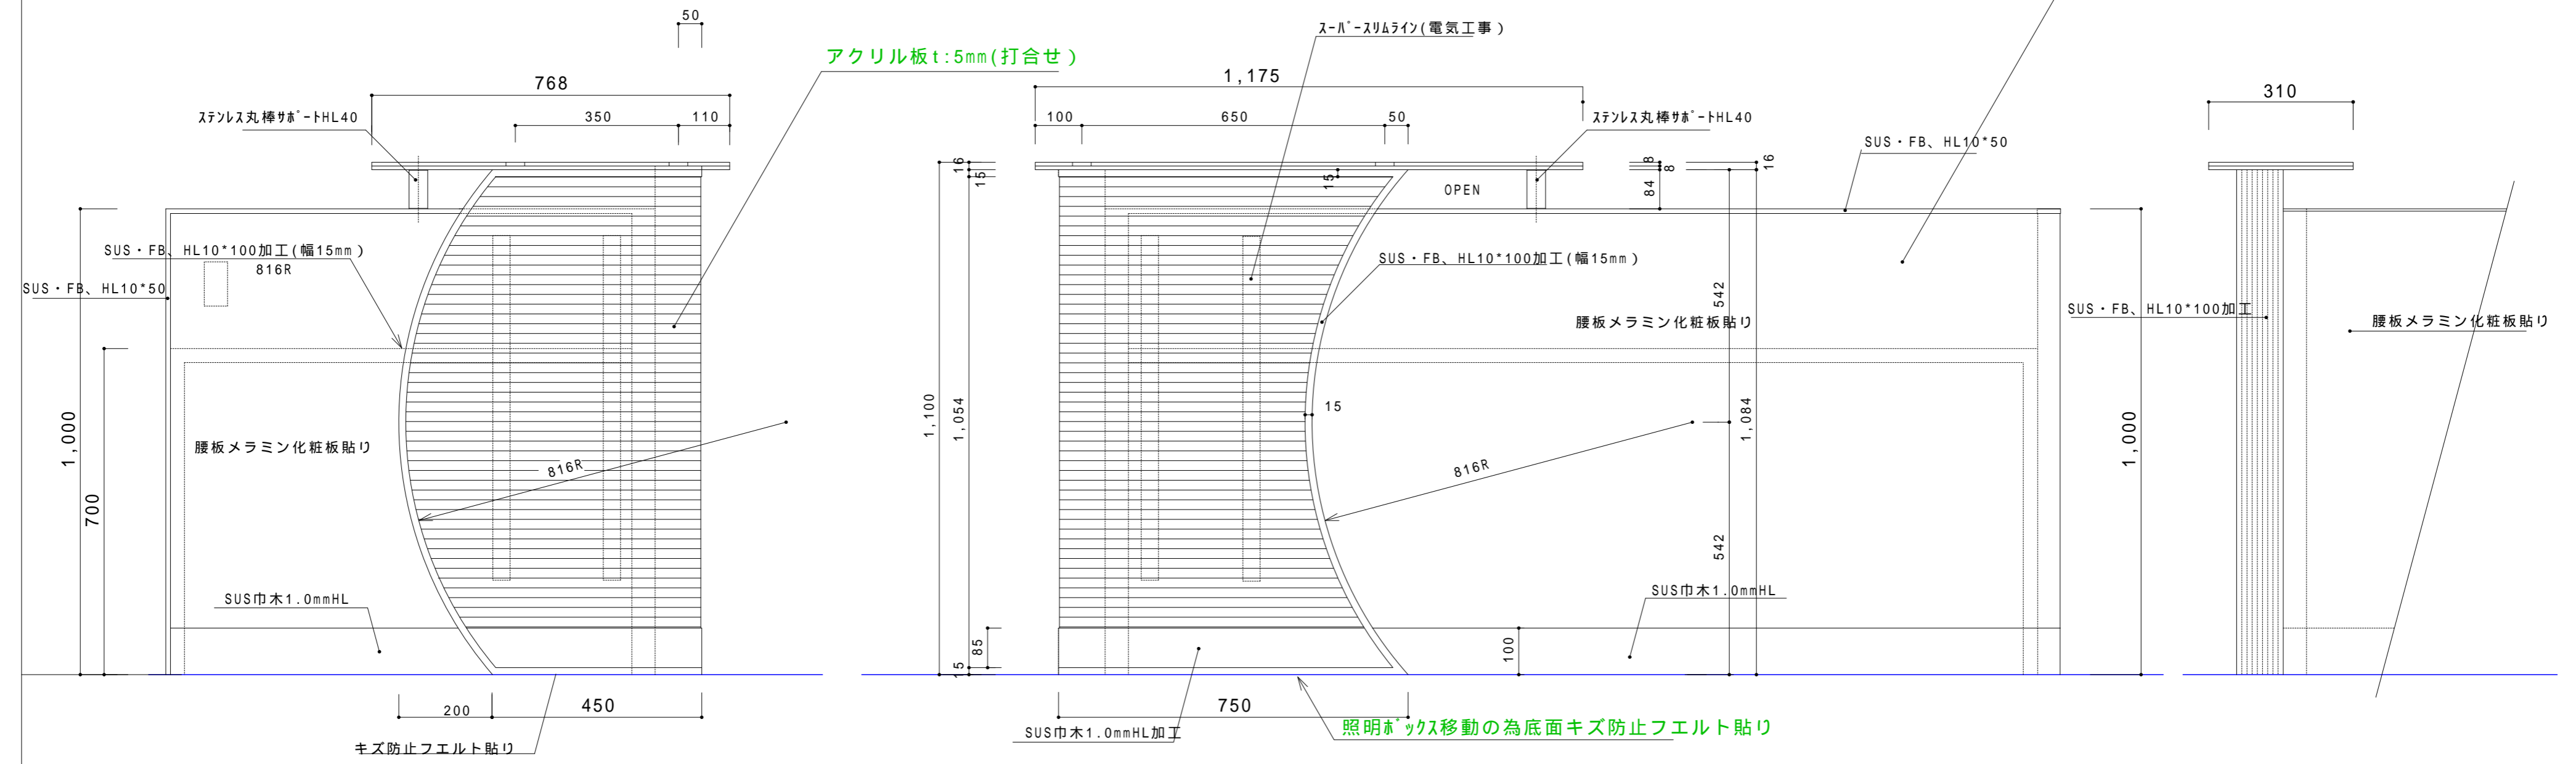

工事 No.	図面 No.	工事名	品名	受付カウンター 施工図
-----------	-----------	-----	----	-------------



数量	縮尺	1:10	図面 担当	現場 担当	日付	承認
----	----	------	----------	----------	----	----