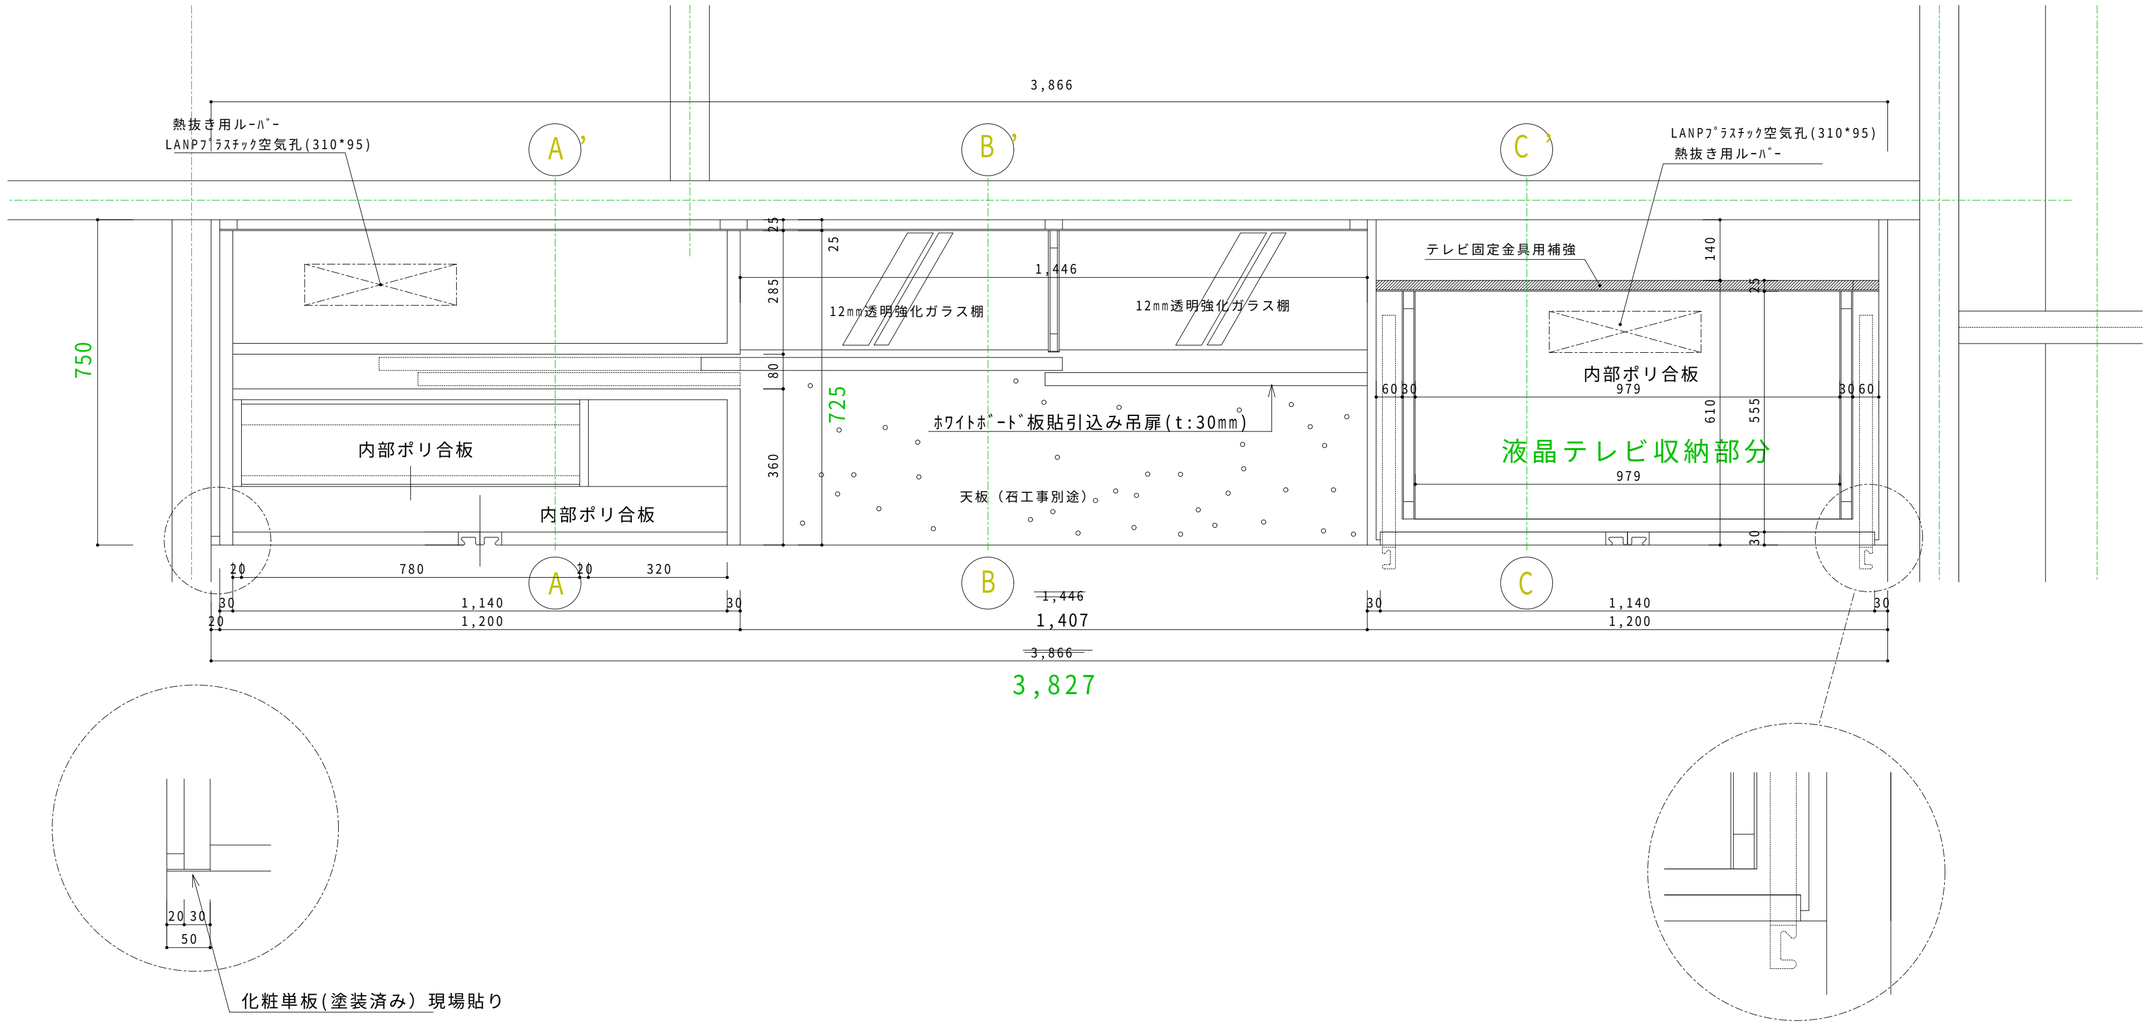

工事No.		図面No.		工事名		品名	飾り棚　施工図(平面)

数量		縮尺	1:10	図面担当		現場担当		日付		承認	