

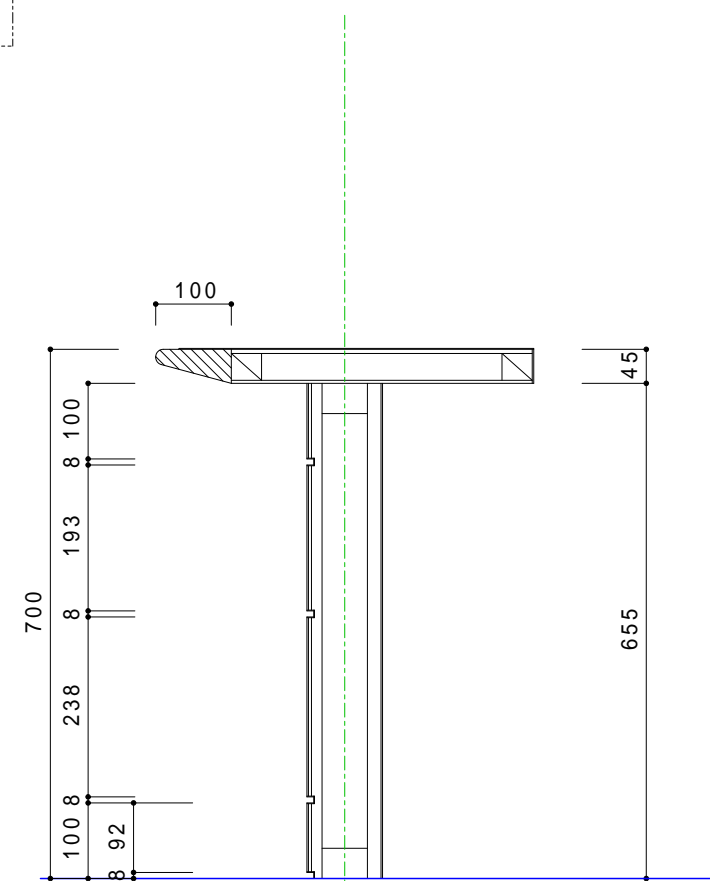
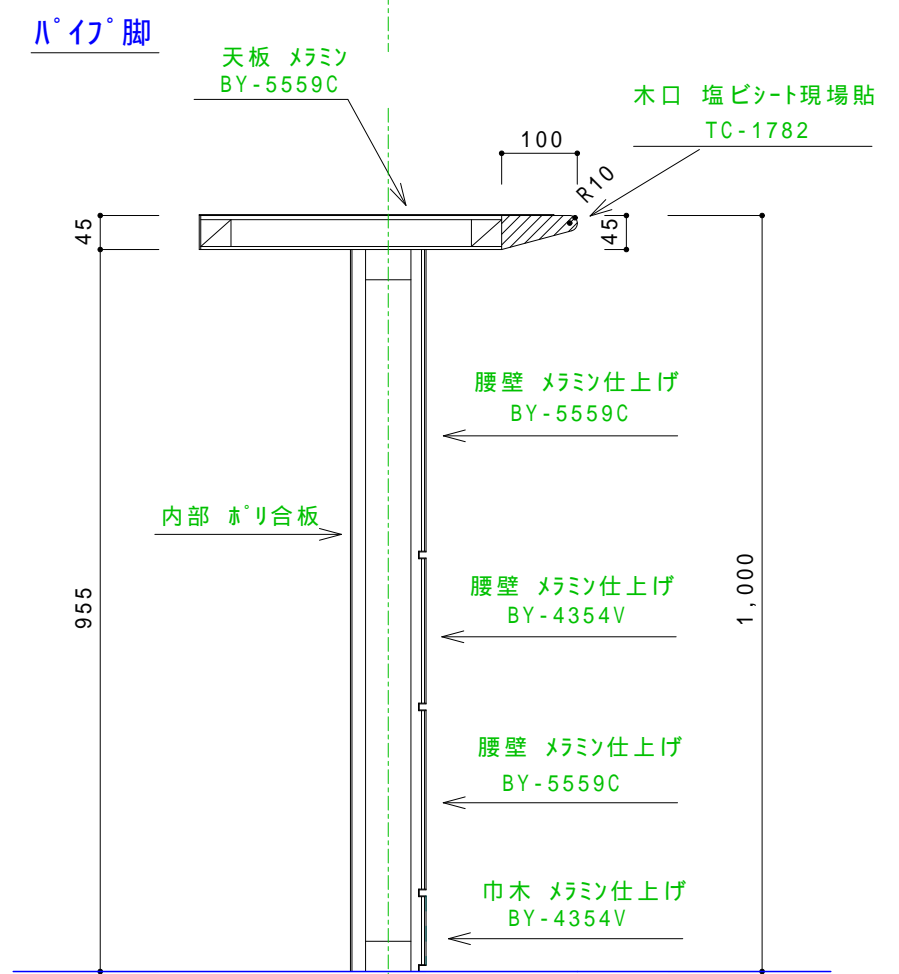


天板	メラミン化粧板	BY-5559C
天板木口	塩ビシート リアテック	TC-1782(オーク柾目)
腰壁(上)	メラミン化粧板	BY-5559C
腰壁(中)	メラミン化粧板	BY-4354V
腰壁(下)	メラミン化粧板	BY-5559C
巾木	メラミン化粧板	BY-4354V
内部	ホリ合板	IP-5559C
机	メラミン化粧板	BY-5559C
キャスター収納 天板	メラミン化粧板	BY-4354V
キャスター収納 外部	ホリ合板	IP-5559C
BOX 木口	メラミン化粧板	BY-4354V
キャスター収納 内部	ホリ合板	5114(白)

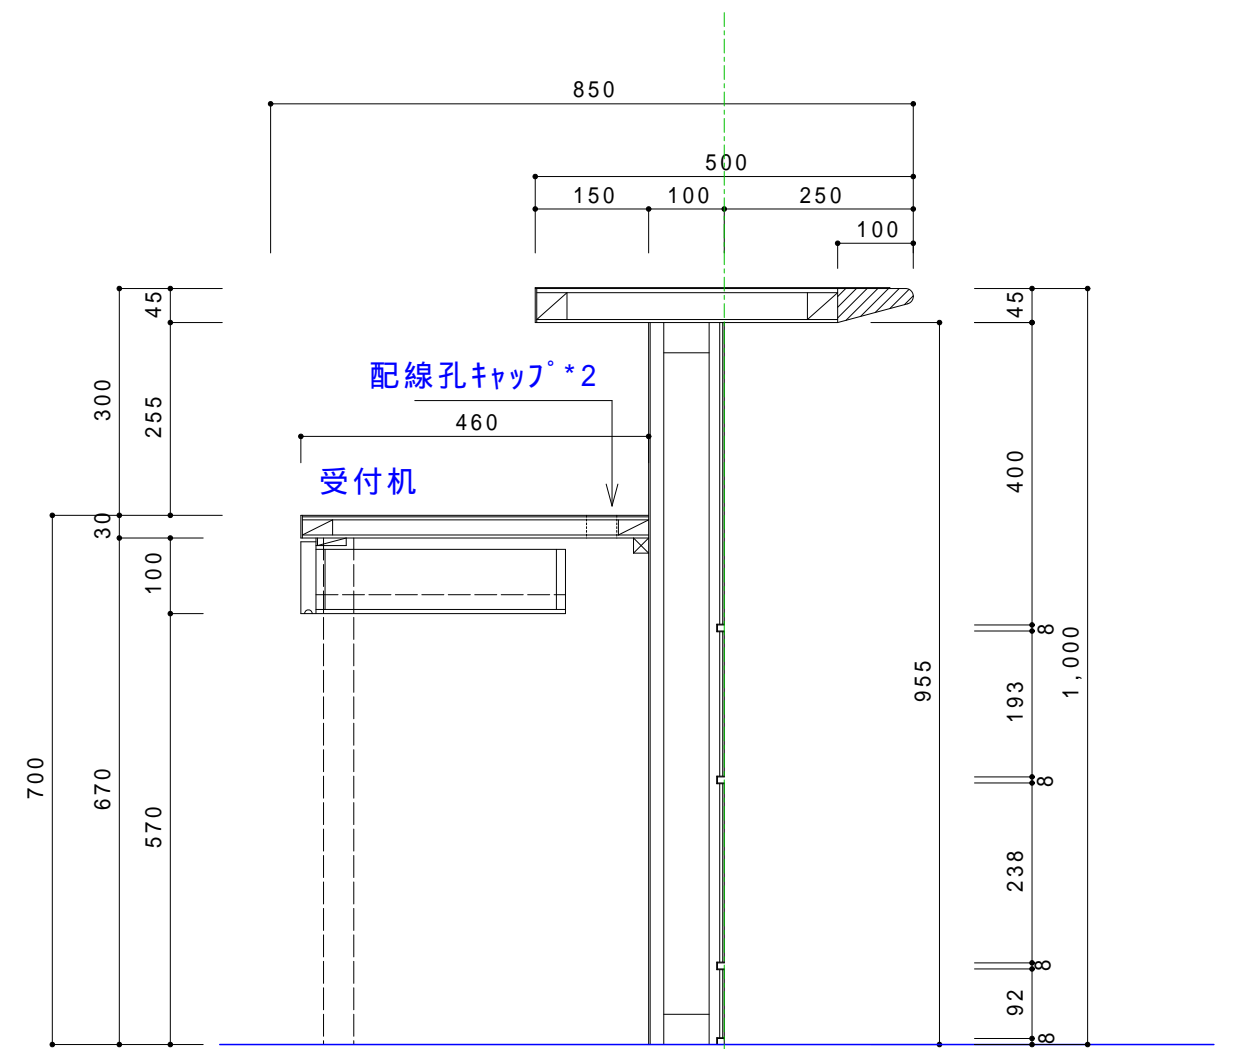

工事 No.	図面 No.	工事名	品名	受付カウンター 施工図
-----------	-----------	-----	----	-------------

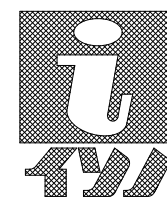

数量	縮尺	1/20	1/10	図面 担当	現場 担当	日付	承認
----	----	------	------	----------	----------	----	----