



3,827
3,866

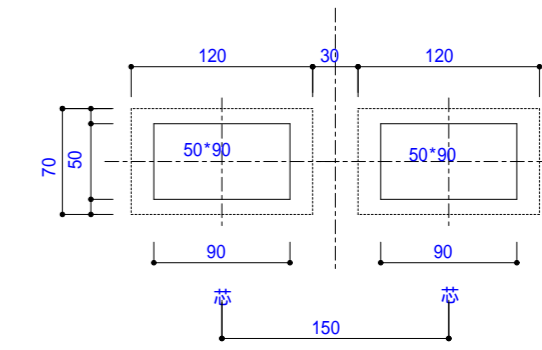


コンテンツ穴あけ寸法

現場貼単板(調整材)

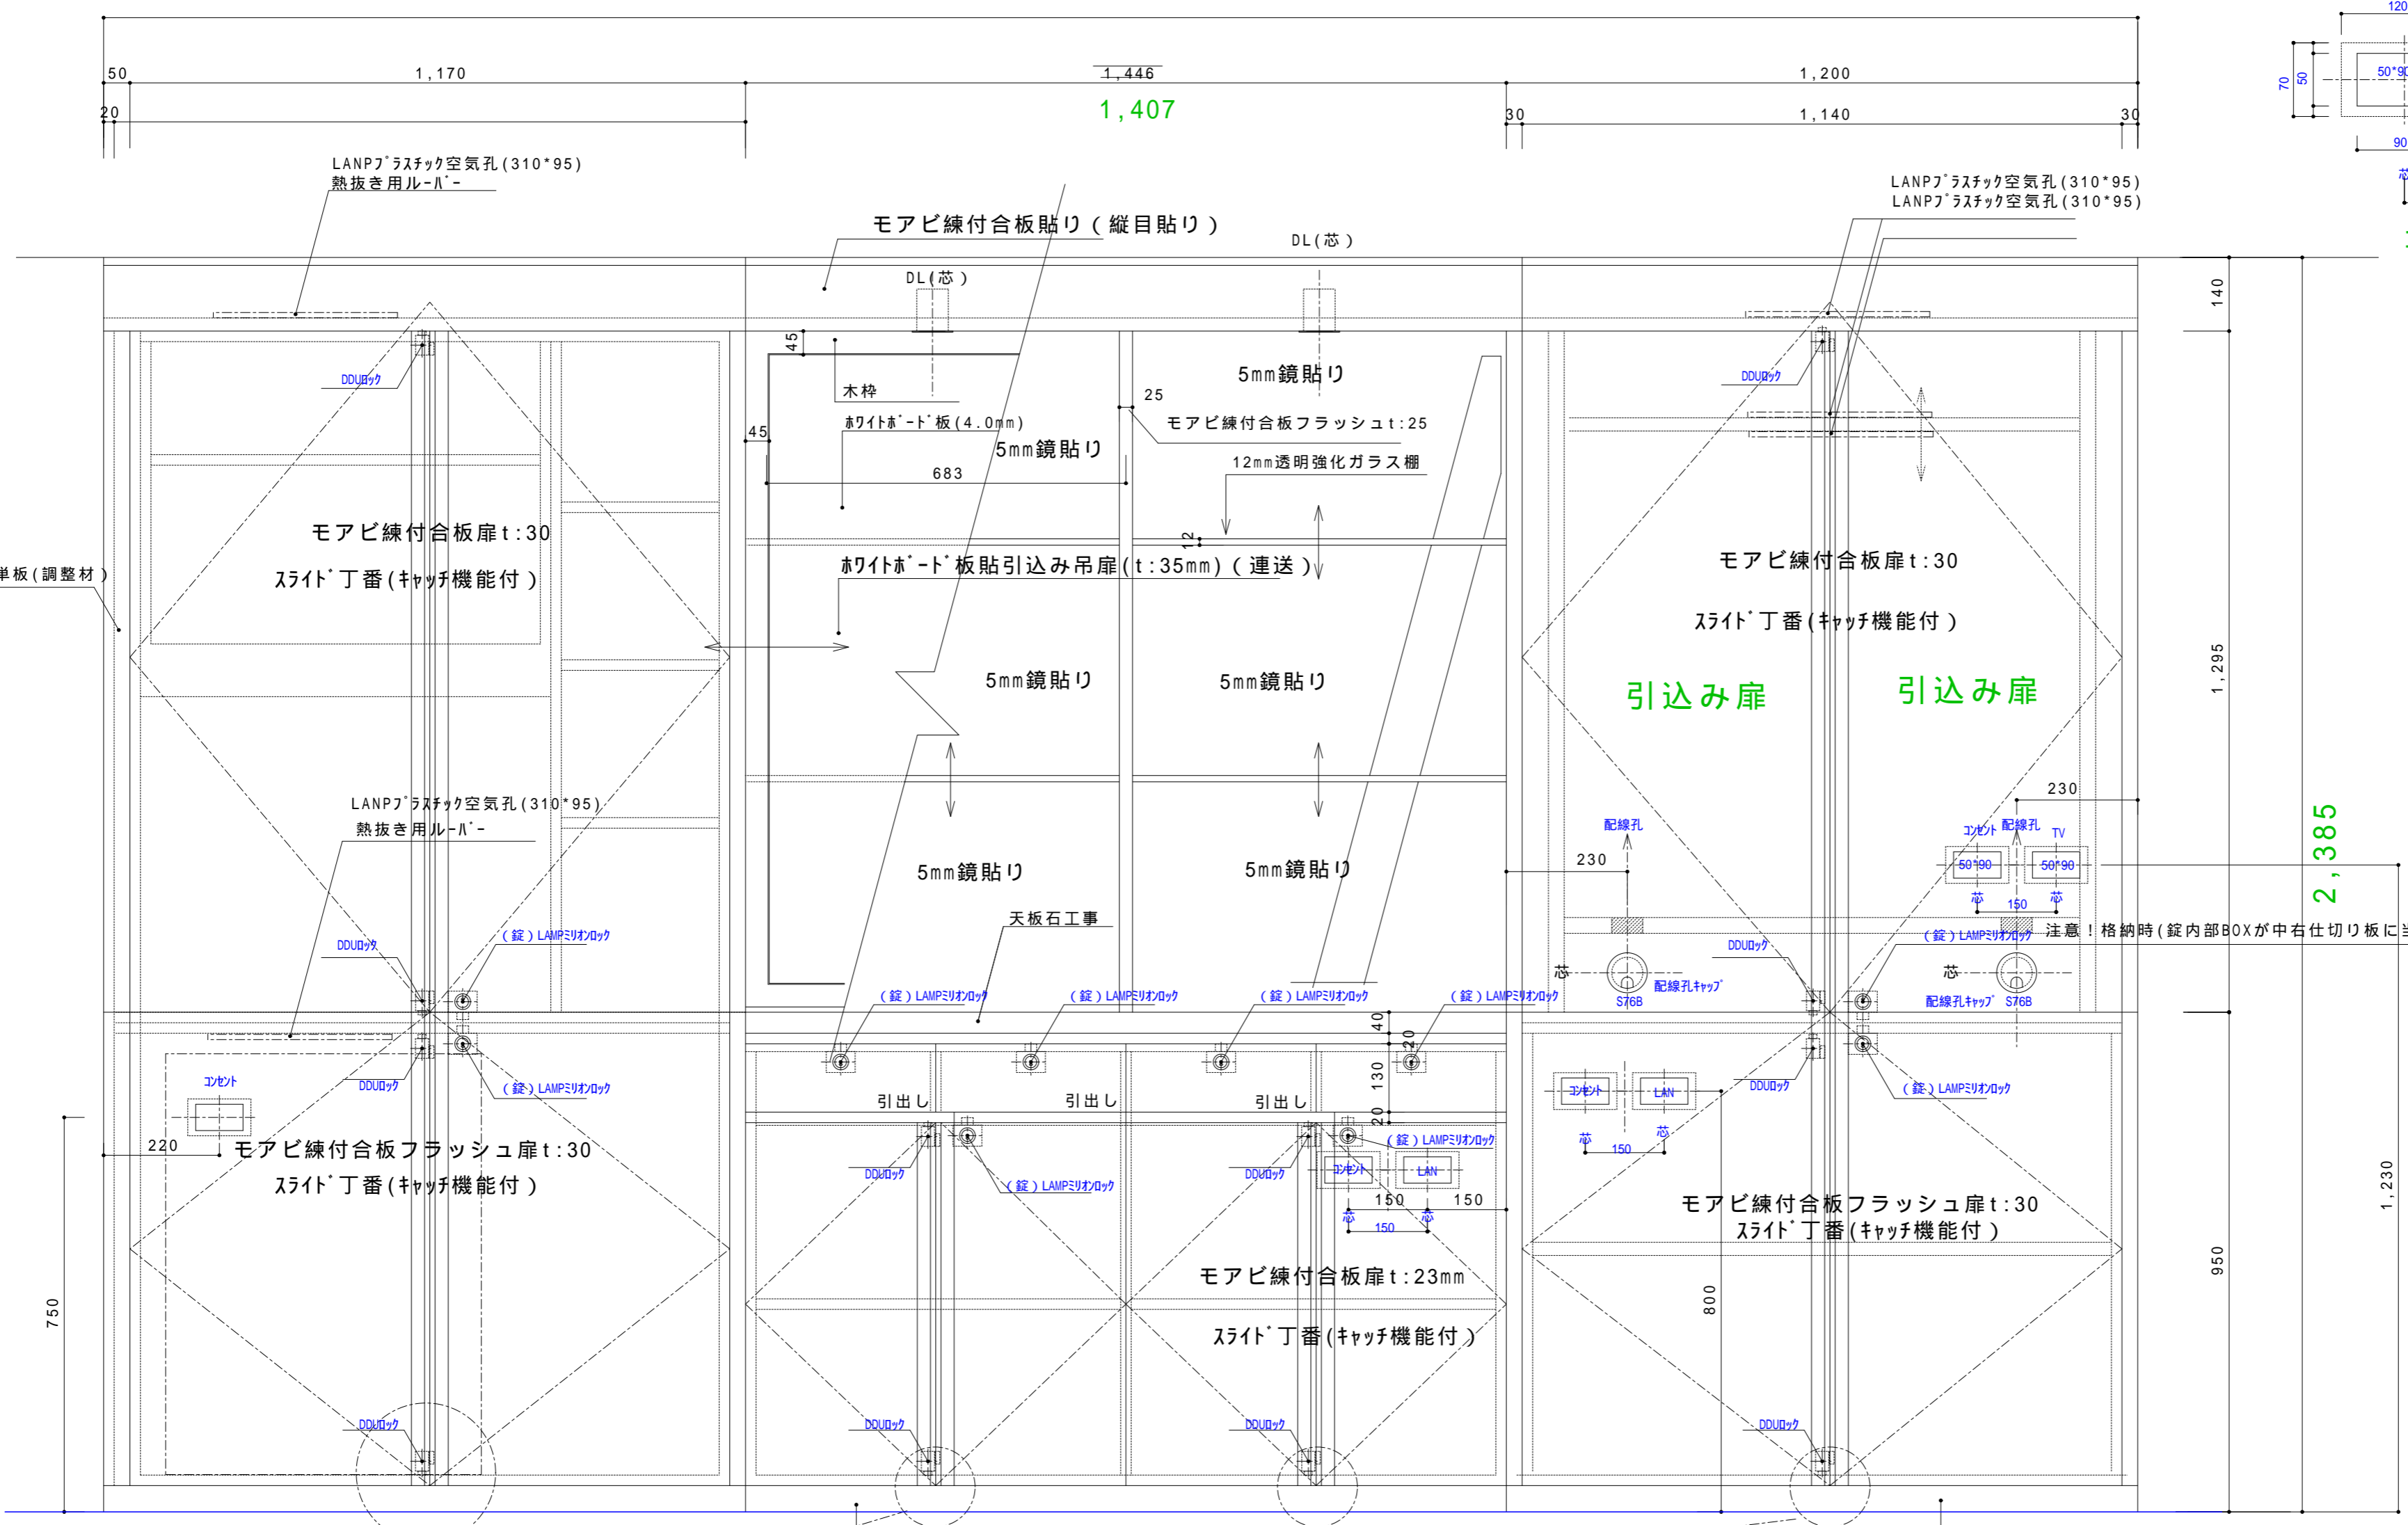

2,385

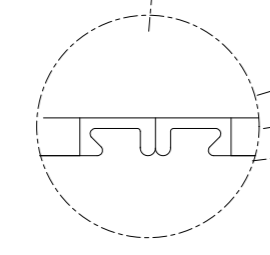

巾木モアビ練付合板貼り(横目貼り)

巾木練付合板現場貼

工事 No.	図面 No.	工事名	品名	飾り棚 施工図(展開)
--------	--------	-----	----	-------------



数量	縮尺	1:10	図面 担当	現場 担当	日付	承認
----	----	------	-------	-------	----	----